


# OSIEDLE CHOPINA - ETAP 4

+48 505 233 200

[www.kasbuddevelopment.pl](http://www.kasbuddevelopment.pl)

PROJEKT DWUNASTU BUDYNKÓW MIESZKALNYCH JEDNORÓZNOZIEMNYCH DWULOKALOWYCH W ZABUDOWIE SZEREGOWEJ ORAZ MIĘDZI BUDYNKOWYMI MIESZKALNYMI JEDNORÓZNOZIEMNYMI DWULOKALOWYMI W ZABUDOWIE BLDNAKOWEJ

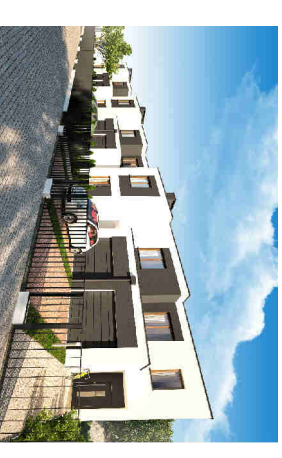

PLAN SYTUACYJNY



## MIESZKANIE

**04**  
m<sup>2</sup> lokalu

LICZBA POKOI | POWIERZCHNIA UŻYTKOWA (BEZ GARAŻU) | WYSOKOŚĆ (w stanie deweloperskim)  
**4** | **101,72 m<sup>2</sup>** | **2,70**

### WYKAZ POWIERZCHNI POMIESZCZEŃ

TEREN PRZYNALEŻNY	105,00 m <sup>2</sup>
<b>PARTER</b>	
P1 GARAŻ	16,23 m <sup>2</sup>
1. PRZEDSIÓNEK	2,66 m <sup>2</sup>
2. PRZEDPOKOJ	5,77 m <sup>2</sup>
3. SALON + AN KUCHENNY	33,71 m <sup>2</sup>
4. WC	2,82 m <sup>2</sup>
<b>PIĘTRO +1</b>	
5. PRZEDPOKOJ	10,23 m <sup>2</sup>
6. SYPIALNIA	10,44 m <sup>2</sup>
7. SYPIALNIA	10,28 m <sup>2</sup>
8. SYPIALNIA	16,61 m <sup>2</sup>
9. ŁAZIENKA	4,86 m <sup>2</sup>
10. PRALNIA	4,34 m <sup>2</sup>

LOKAL NR 4 SKŁADA SIĘ Z CZTERECH IZB, PRZEDSIÓNKĄ, PRZEDPOKOJ, WC, ŁAZIENEK, PRALNI I GARAŻU




KASBUD SP. Z O. O.

ul. Bractw Bliźniaków 27 lok. DA2 05-270 Marki  
NIP: 1251657608 REGON: 367358533




A3creative design W. Banas S. Kujalsz Sp. J.

03-114 Warszawa ul. Krokwi 28/14  
tel.: +48 503 022 980 e-mail: info@3a3d.pl

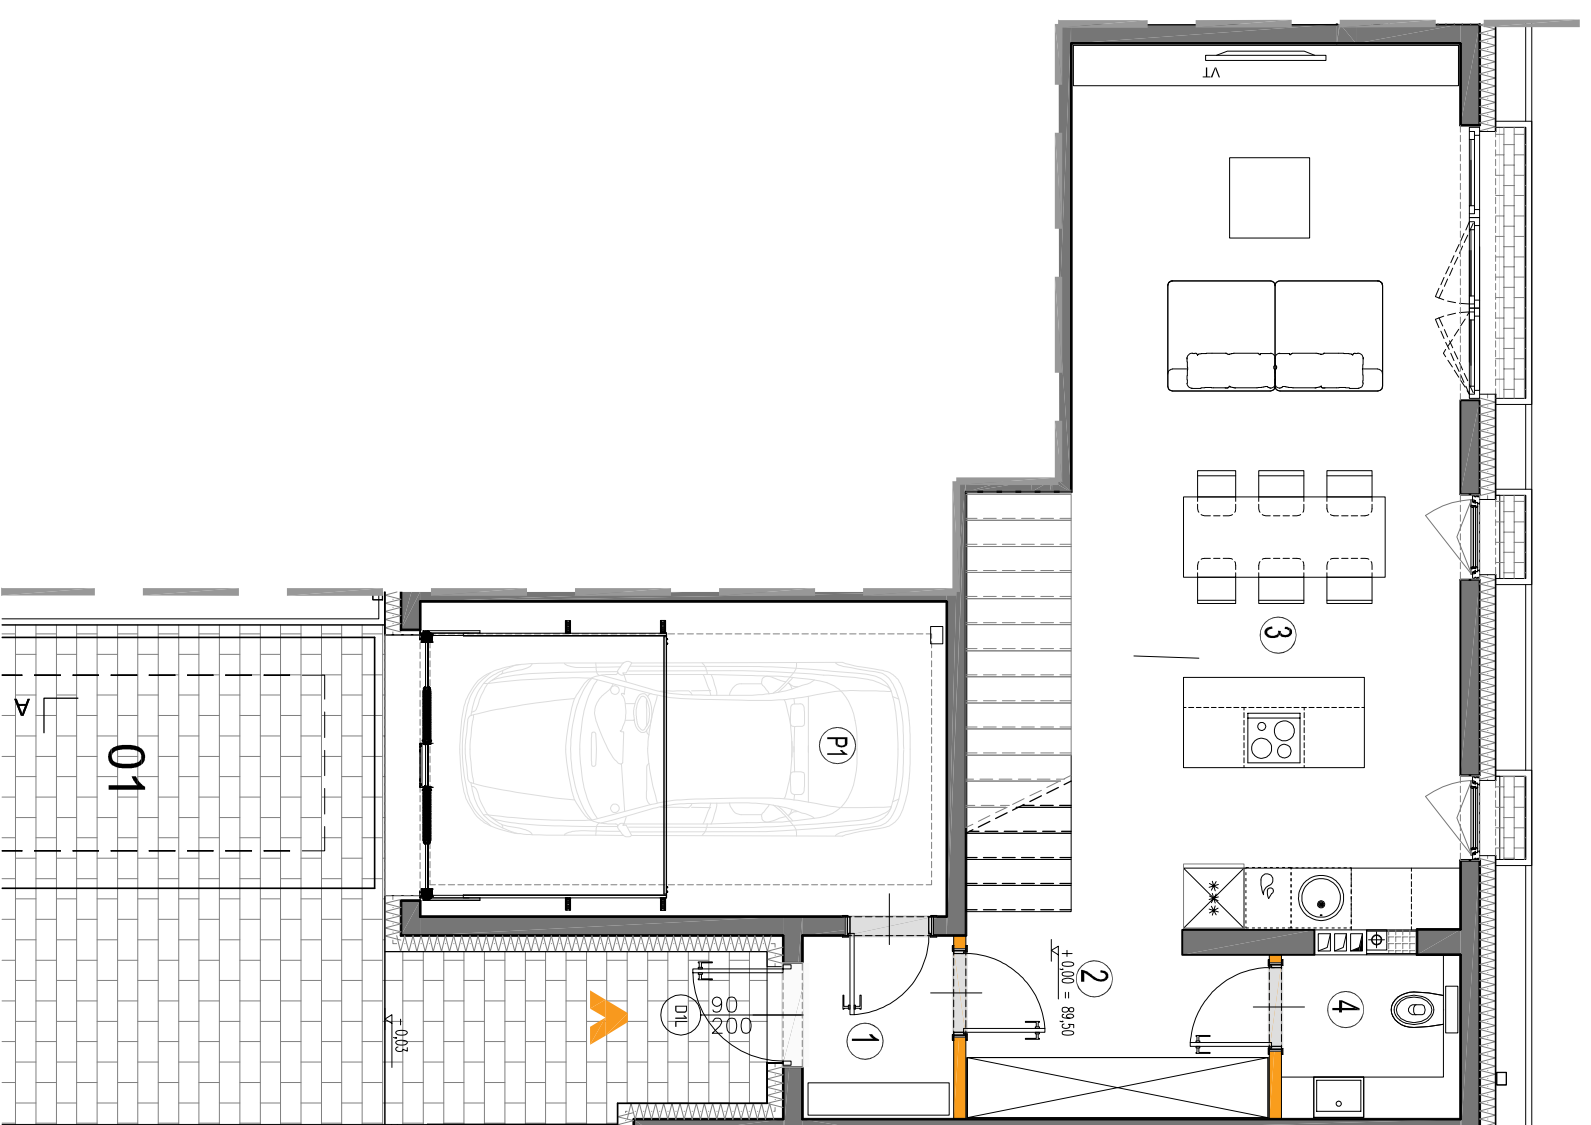

RZUT PARTERU

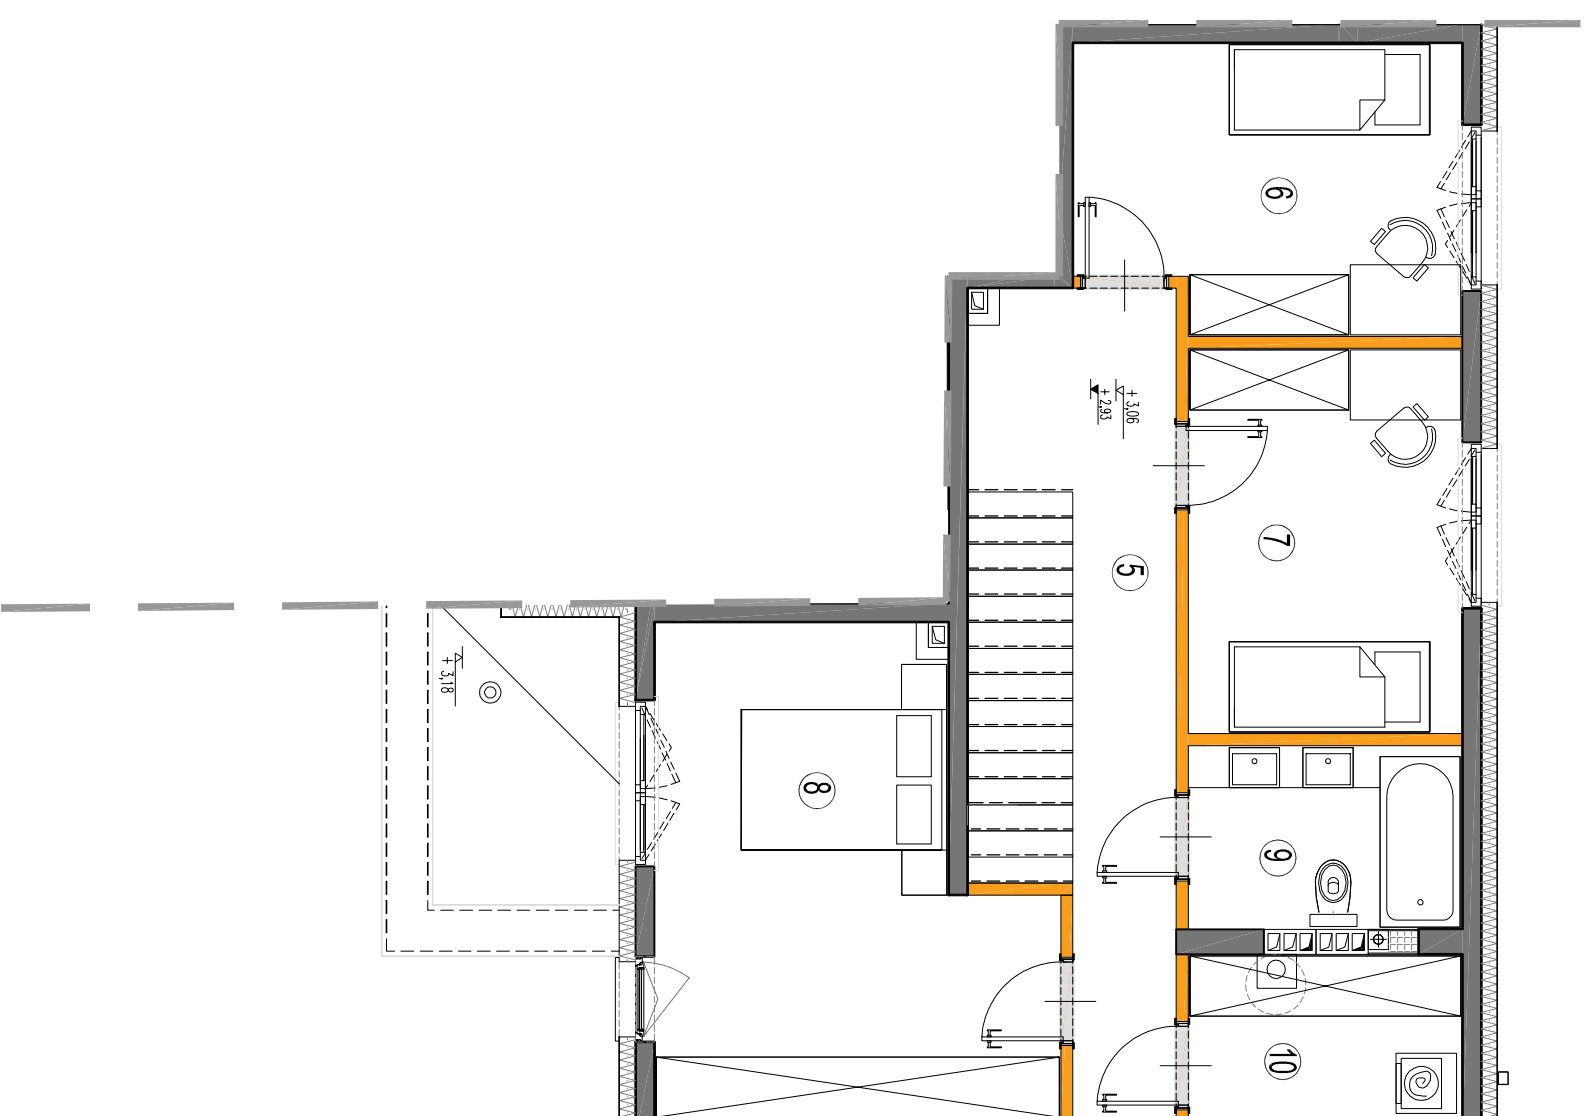

RZUT PIĘTRA +1

### KARTA KATALOGOWA JEST ZAŁĄCZNIKIEM DO UMOWY.

Powierzchnia liczona wg normy PN-ISO 9896:2022-07 w stanie wykończonym. Suma powierzchni wszystkich pomieszczeń = powierzchnia użytkowa lokali. Wyimby podane są w stanie surowym. Wyimby i powierzchnie mogą ulec nieznaczny zmianom. Instalacje oraz urządzenia elektryczne, sanitarne i drzwi wewnętrzne nie stanowią wyposażenia lokali. Przedstawiono przykładowe rozmieszczenie urządzeń sanitarnych i kuchennych. Podlega pod posadzkę wykonaną ze szklek. Na wszystkie wykończeniowe przewidziano Zcm. Zabrania się ingerencji w dźmienny nośne budynku oraz szkodliwy instalacje. Powierzchnia ogólnokładowa może ulec nieznaczny zmianom. Fraha. Wskazać zostanie podana po dostarczeniu dokumentów.

