

OSIEDLE CHOPINA - ETAP 4


+48 505 233 200

www.kasbudevelopment.pl

PROJEKT DWUNASTU BUDYNKÓW MIESZKALNYCH JEDNORODZINNYCH DWULOKALOWYCH W ZABUDOWIE SZEREGOWEJ ORAZ MNIOCI BUDYNKÓW MIESZKALNYCH JEDNORODZINNYCH DWULOKALOWYCH W ZABUDOWIE I BLDNAKACH



PLAN SYTUACYJNY

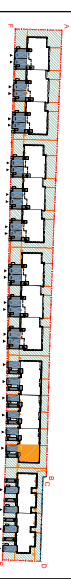

MIESZKANIE 24 m² lokalu

LICZBA POKOI | POWIERZCHNIA UŻYTKOWA (w stanie deweloperskim) | WYSOKOŚĆ
5 | **108,79 m²** | **2,70**

WYKAZ POWIERZCHNI POMIESZCZEŃ | 152,00 m²

TEREN PRZYNALEŻNY

POW. TERENU DLA WŁAŚCICIELA: 152,00 m². WŁAŚCICIEL NIE SIEGA PRZENOSIWIWY TERENOWYMI, ORAZ TERENU ZA SIĘMIENIAMI. POWIERZCHNIA ZOSTAŁA WŁAŚCICIELA PODANA PRO OŚMIEMKACH

PARTER

P1 GARAŻ

- | | |
|------------------------|----------------------|
| 1. PRZEDSIÓNEK | 4,33 m ² |
| 2. PRZEDPOKOJ | 5,59 m ² |
| 3. SALON + AN KUCHENNY | 34,12 m ² |
| 4. WC | 1,92 m ² |

PIĘTRO +1

- | | |
|---------------|----------------------|
| 5. PRZEDPOKOJ | 9,66 m ² |
| 6. SYPIALNIA | 14,48 m ² |
| 7. SYPIALNIA | 12,26 m ² |
| 8. SYPIALNIA | 8,56 m ² |
| 9. SYPIALNIA | 11,14 m ² |
| 10. ŁAZIENKA | 4,07 m ² |
| 11. PRALNIA | 2,66 m ² |

LOKAL NR 24 SKŁADA SIĘ Z PIĘCIU IZB, PRZEDSIÓNKA, PRZEDPOKOJ, WC, ŁAZIENEK, PRALNI I GARAŻU




KASBUD SP. Z O. O.

ul. Brac Brógsów 27 lok. DA2 05-270 Marki
 NIP: 1251657608 REGON: 367358533




A3creative Design W. Banas S. Kujlász Sp. J.

03-114 Warszawa ul. Krokwi 28/14
 tel.: +48 503 022 980 e-mail: info@33cd.pl

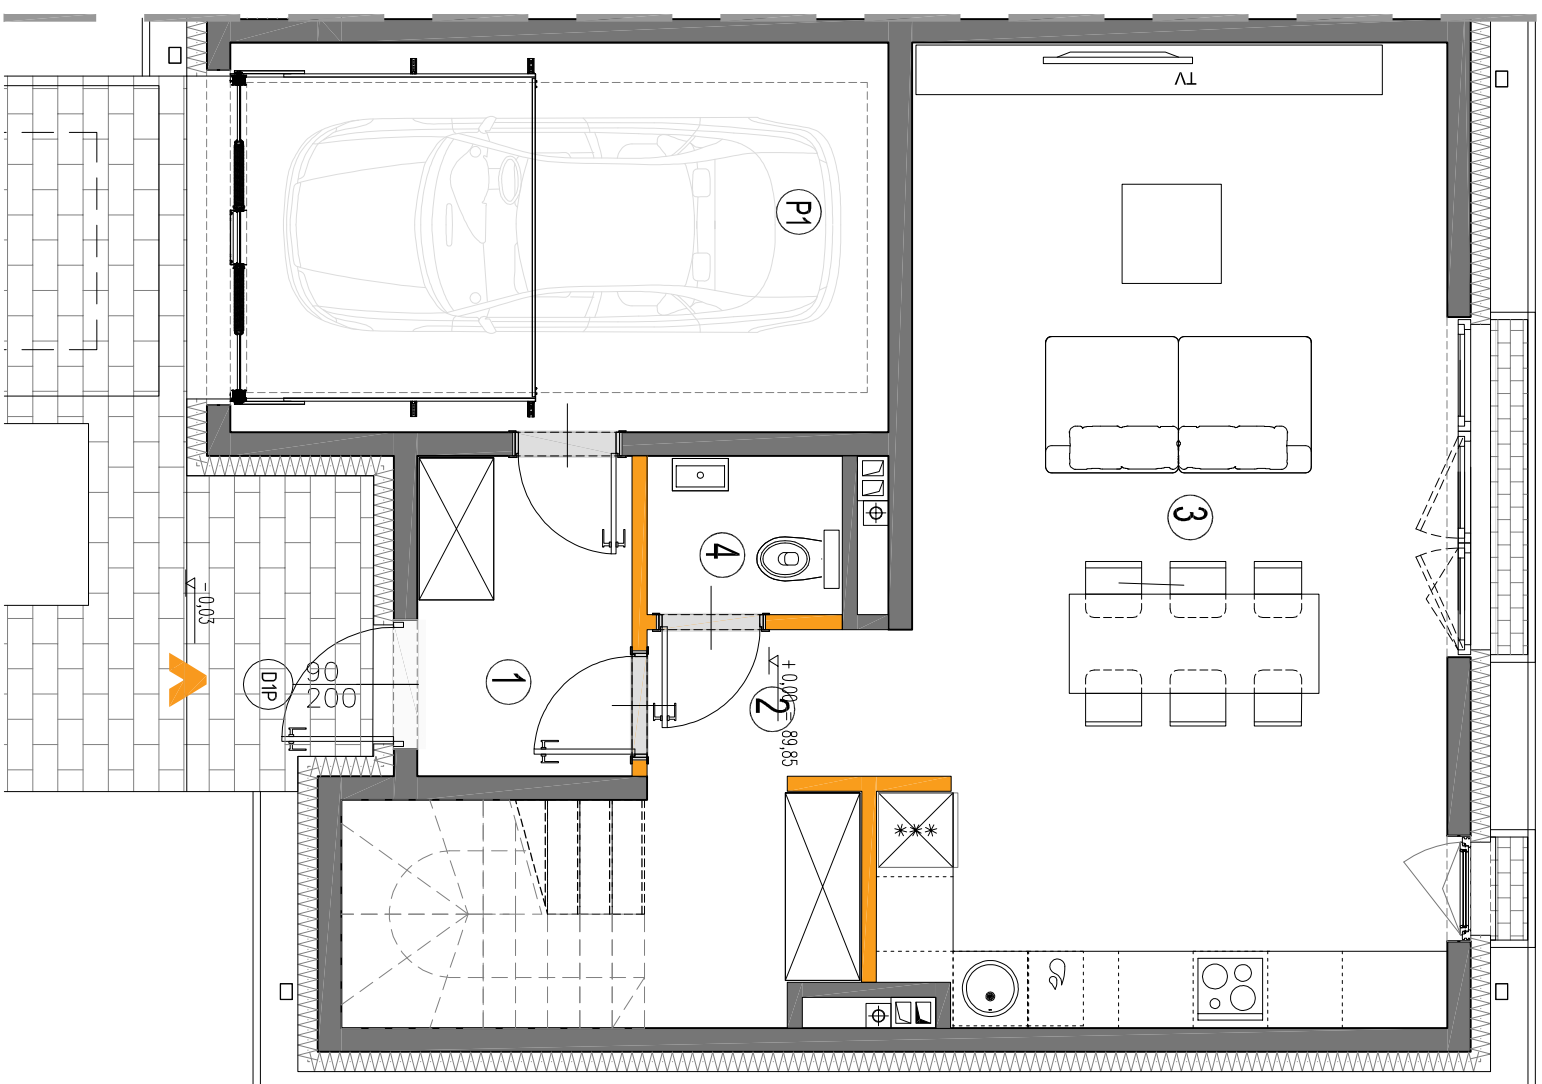

RZUT PARTERU

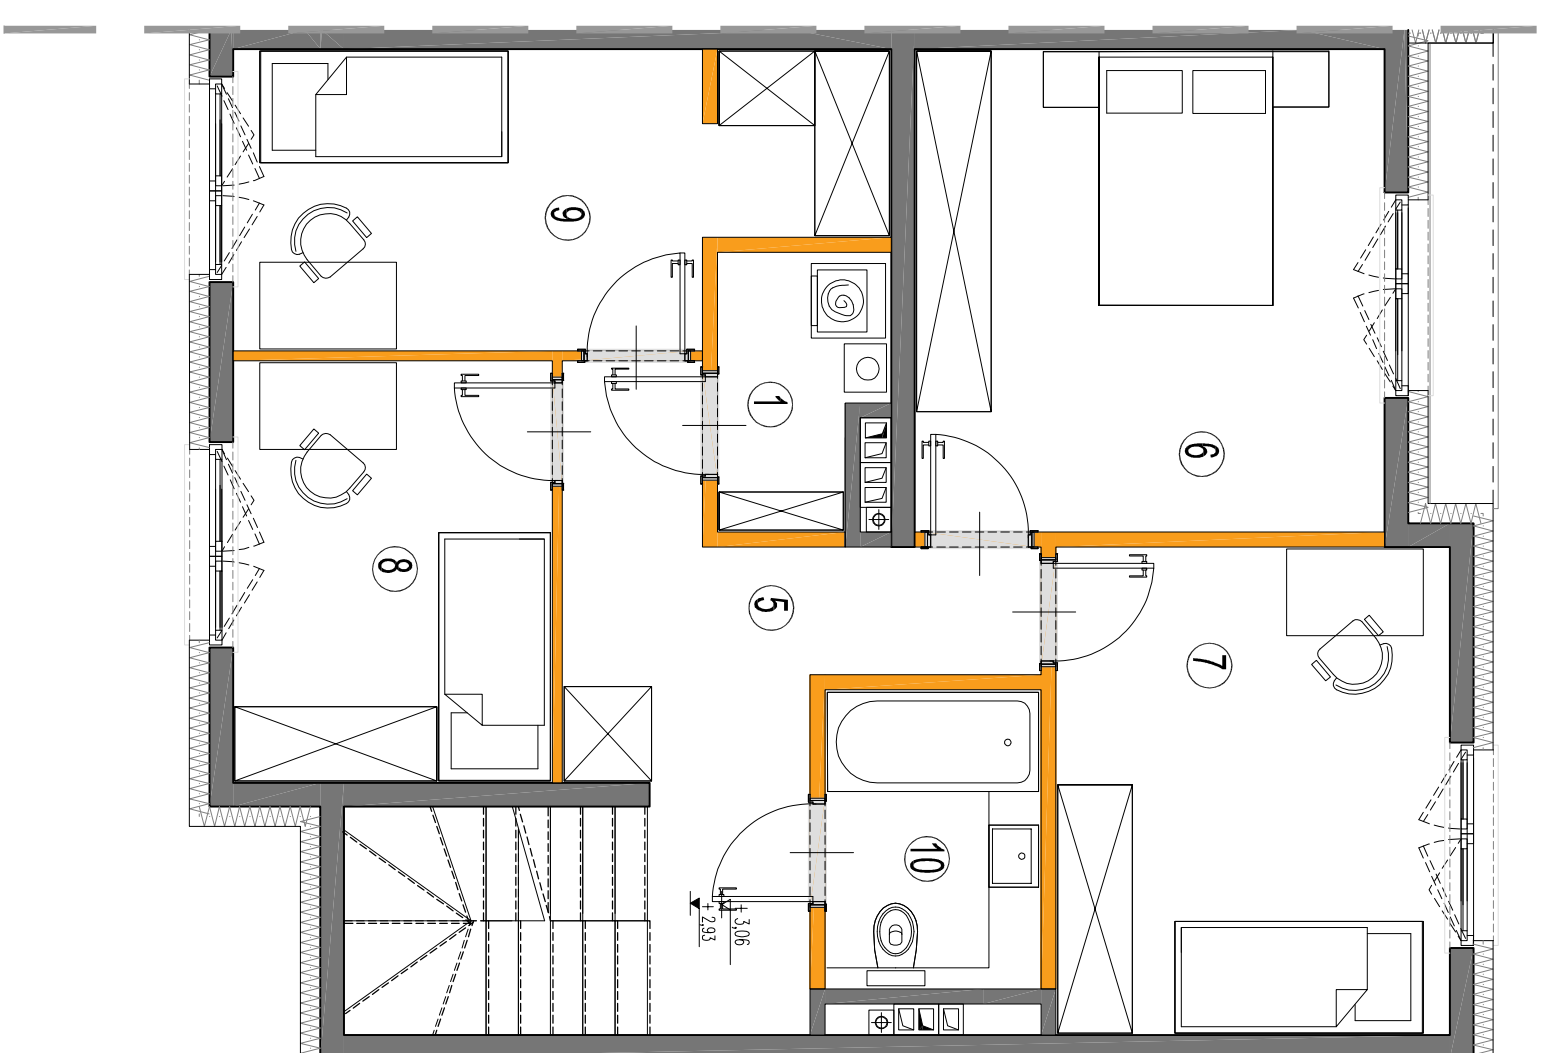

RZUT PIĘTRA +1

KARTA KATALOGOWA JEST ZAŁĄCZNIKIEM DO UMOWY.

Powierzchnia liczona wg normy PN-ISO 9896:2022-07 w stanie wykończonym. Suma powierzchni wszystkich pomieszczeń = powierzchnia użytkowa lokali. Wymiary podane są w stanie surowym. Wymiary i powierzchnie mogą ulec nieznaczny zmianom. Instalacje oraz urządzenia elektryczne, sanitarne i drzwi wewnętrzne nie stanowią wyposażenia lokali. Przedstawiono przykładowe rozmieszczenie urządzeń sanitarnych i kuchennych. Podlega pod posiadania się ingerencji ze strony wykonawcy przedmiotowego Ziem. Zabrania się ingerencji w elementy nośne budynku oraz szacunki instalacyjne. Powierzchnia ogólna lokalsci może ulec nieznaczny zmianom. Fraza Wskazać zostanie podana po dostarczeniu dokumentów.

