


OSIEDLE CHOPINA - ETAP 4


+48 505 233 200

www.kasbuddevelopment.pl

PROJEKT DWUNASTU BUDYNKÓW MIESZKALNYCH JEDNORÓDZINNYCH DWULOKALOWYCH W ZABUDOWIE SZEREGOWEJ ORAZ DWAJĘDZIE BUDYNKÓW MIESZKALNYCH JEDNORÓDZINNYCH DWULOKALOWYCH W ZABUDOWIE BLDNAKOWEJ

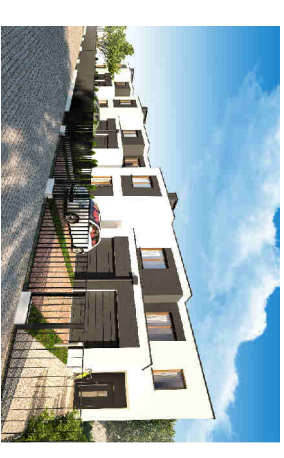

PLAN SYTUACYJNY

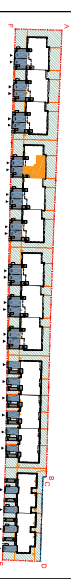

MIESZKANIE

m² lokalu

LICZBA POKOI | POWIERZCHNIA UŻYTKOWA (BEZ GARAŻU) | WYSOKOŚĆ (w sianie deweloperskim)
4 | **101,72 m²** | **2,70**

WYKAZ POWIERZCHNI POMIESZCZEŃ

TEREN PRZYNALEŻNY

101,00 m²

POW. TERENU DZIEŁA PRZEJĘTE ZE STRONY MIASTECZKA ŁĘKOWA PRZYBUDOWANIU TERENOWI I ORAZ TERENU ZA SIĘDZIBO WŁAŚCIWY. POWIERZCHNIA ZOSTAŁA WŁASCIWIE PODANA W OBLICZENIACH

PARTER

P1 GARAŻ

16,23 m²

1. PRZEDSIÓNEK
2. PRZEDPOKOJ
3. SALON + AN KUCHENNY
4. WC

2,66 m²
5,77 m²
33,71 m²
2,82 m²

PIĘTRO +1

5. PRZEDPOKOJ
6. SYPIALNIA
7. SYPIALNIA
8. SYPIALNIA
9. ŁAZIENKA
10. PRALNIA

10,23 m²
10,44 m²
10,28 m²
16,61 m²
4,86 m²
4,34 m²

LOKAL NR 8 SKŁADA SIĘ Z CZTERECH IZB, PRZEDSIÓNKĄ, PRZEDPOKOJ, WC, ŁAZIENKĘ, PRALNI I GARAŻU




KASBUD SP. Z O. O.

ul. Brańców 27 lok. DA2 05-270 Marki
NIP: 1251657608 REGON: 367358533




A3creative design W. Banas S. Kujalsz Sp. J.

03-114 Warszawa ul. Krokwi 28/14
tel.: +48 503 022 980 e-mail: info@3a3d.pl

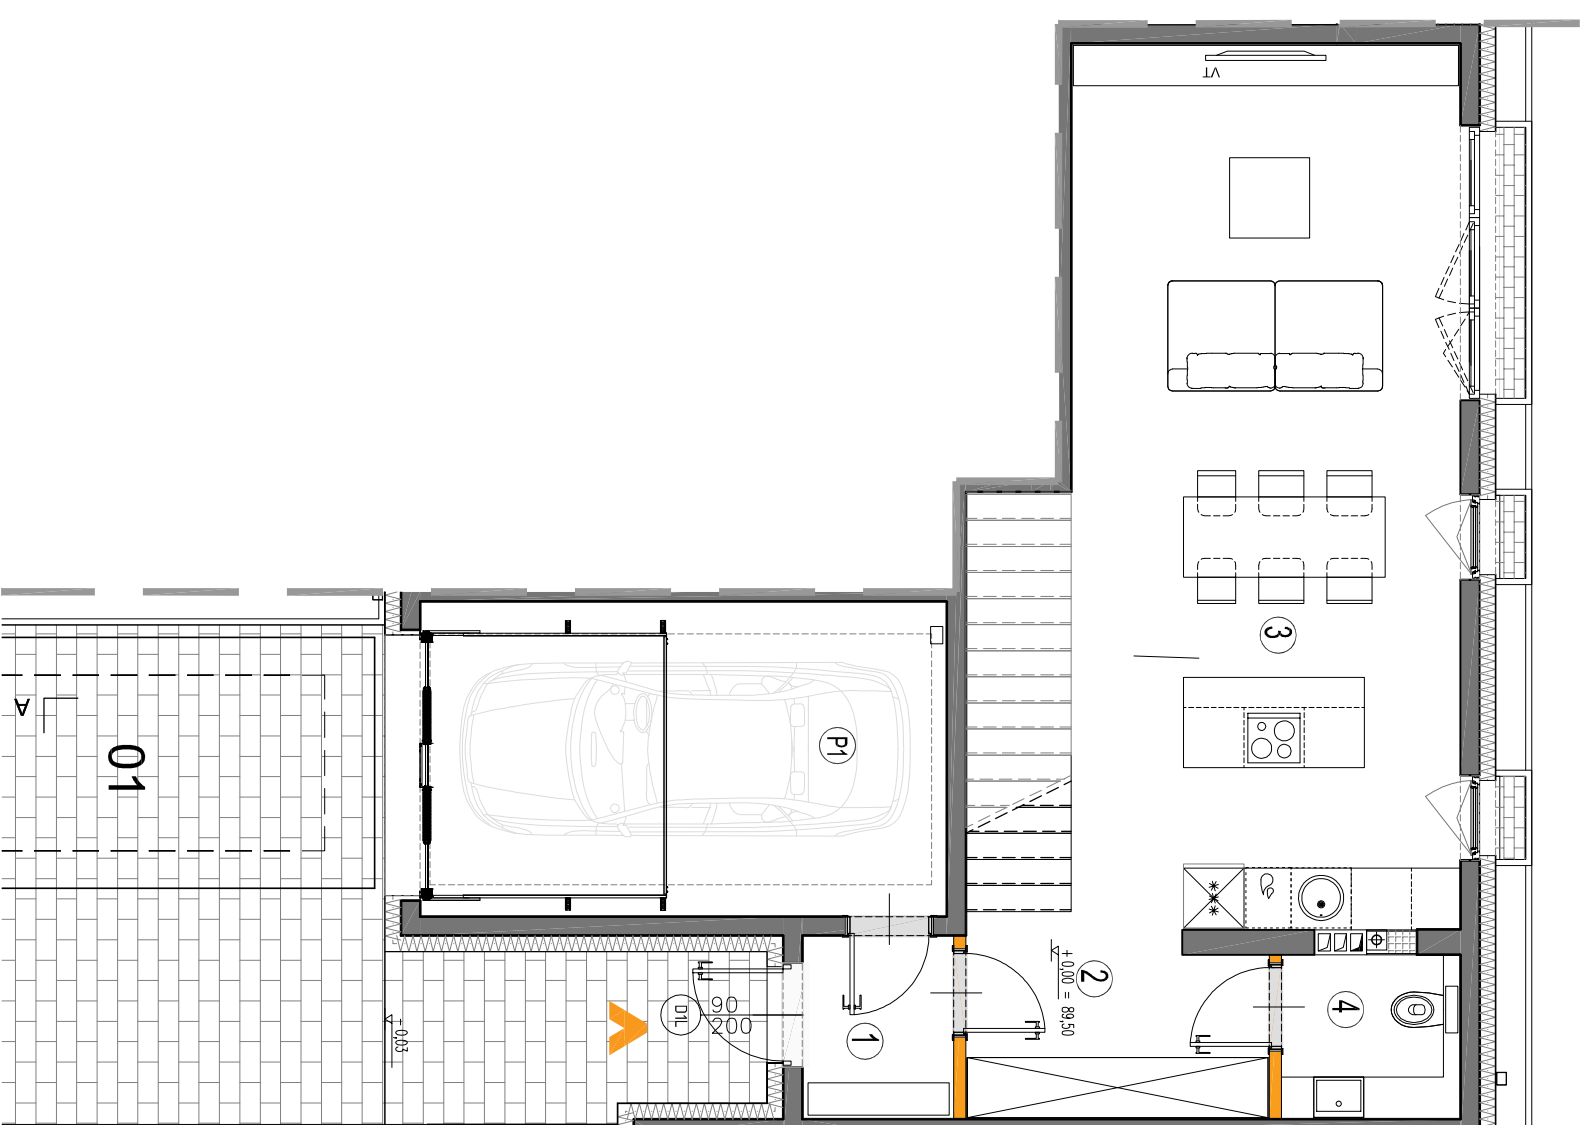

RZUT PARTERU

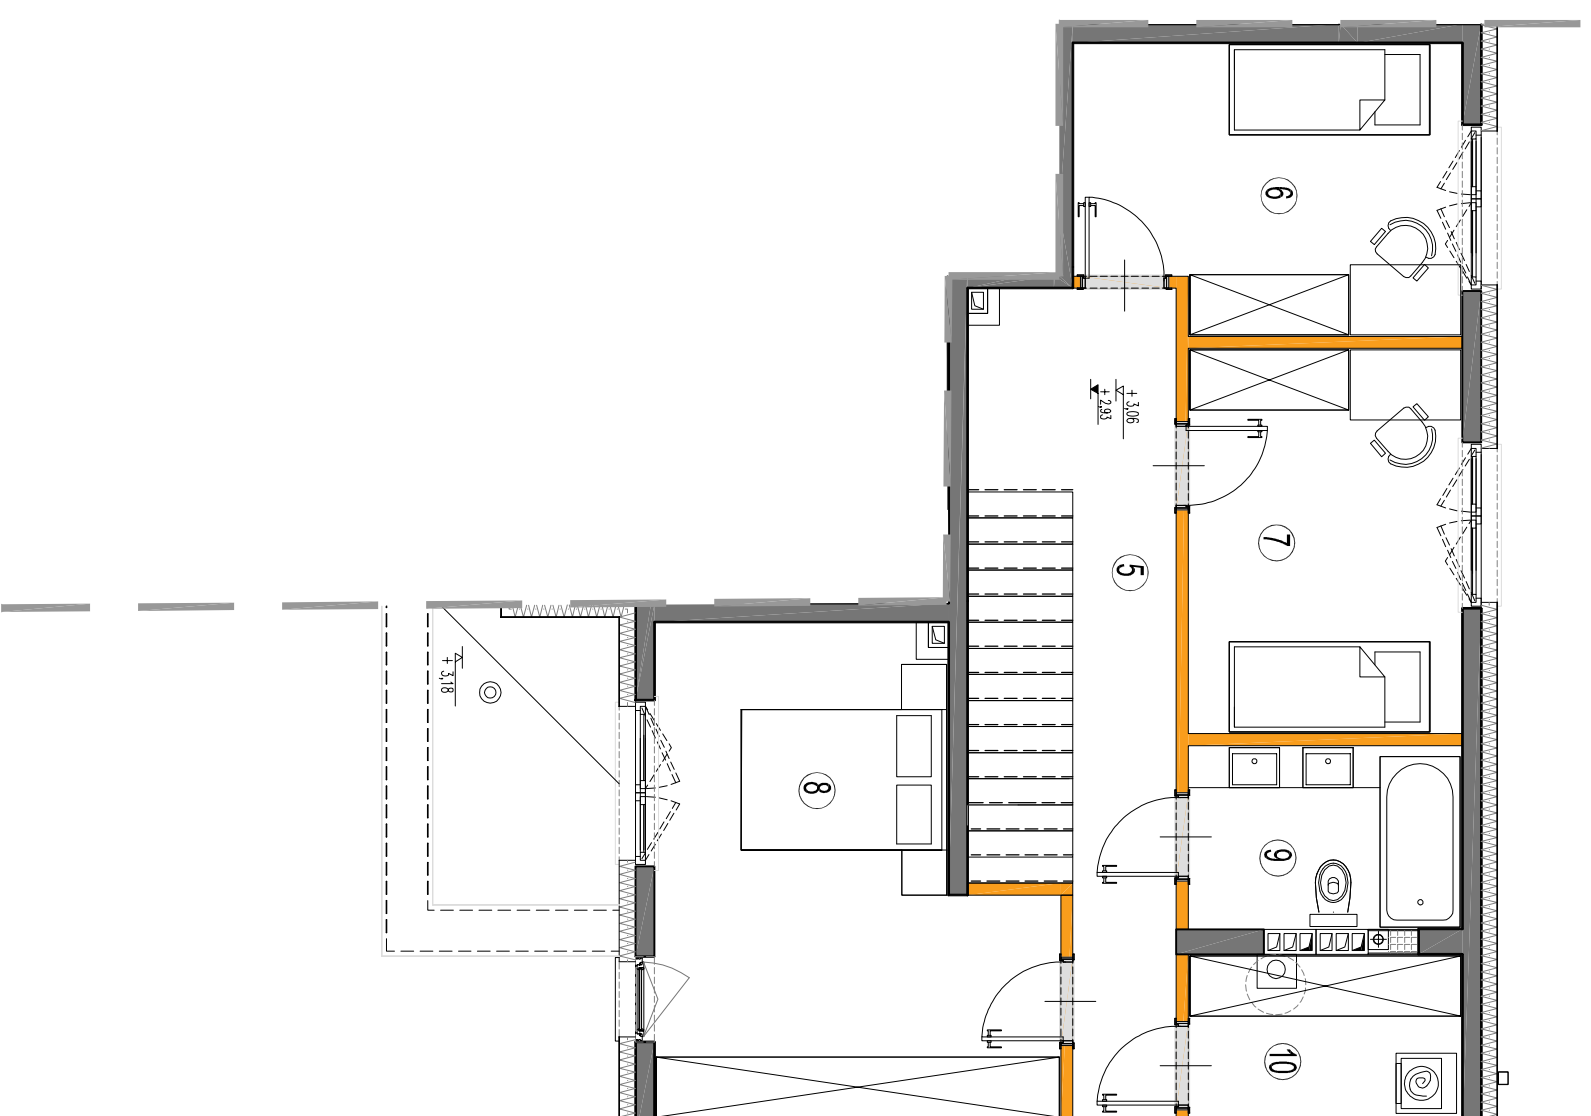

RZUT PIĘTRA +1

KARTA KATALOGOWA JEST ZAŁĄCZNIKIEM DO UMOWY.

Powierzchnia liczona wg normy PN-ISO 9806:2022-07 w sianie wykończonym. Suma powierzchni wszystkich pomieszczeń = powierzchnia użytkowa lokalu. Wyimby podane są w sianie surowym. Wyimby i powierzchnie mogą ulec nieznaczny zmianom. Instalacje oraz urządzenia elektryczne, sanitarne i drzwi wewnętrzne nie stanowią wyposażenia lokalu. Przedstawiono przykładowe rozmieszczenie urządzeń sanitarnych i kuchennych. Podlega pod posadzkę wykonaną ze szklek. Na wszystkie wykończeniowe przewidziano Zcm. Zabrania się ingerencji w elementy nosne budynku oraz szkieletu instalacyjnego. Powierzchnia ogólna lokalsiada może ulec nieznaczny zmianom. Fraza Wskazów Zosiane podana po oszacowaniu Obmiarów.

