


OSIEDLE CHOPINA - ETAP 4

+48 505 233 200

www.kasbuddevelopment.pl

PROJEKT DWUNASTU BUDYNKÓW MIESZKALNYCH JEDNORÓDZINNYCH DWULOKALOWYCH W ZABUDOWIE SZEREGOWEJ ORAZ DWAJÓW BUDYNKÓW MIESZKALNYCH JEDNORÓDZINNYCH DWULOKALOWYCH W ZABUDOWIE BLDNAJACEJ

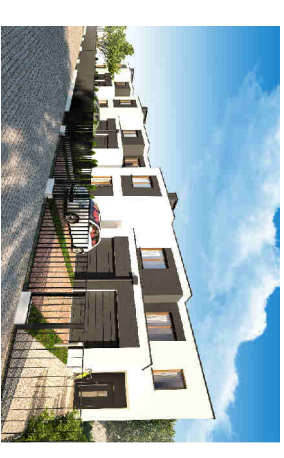

PLAN SYTUACYJNY



MIESZKANIE

16
m² lokalu

LICZBA POKOI | POWIERZCHNIA UŻYTKOWA (BEZ GARAŻU) | WYSOKOŚĆ (w sianie deweloperskim)
4 | 101,72 m² | 2,70

WYKAZ POWIERZCHNI POMIĘSZCZEŃ

TEREN PRZYNALEŻNY	86,00 m ²
PARTER	
P1 GARAŻ	16,23 m ²
1. PRZEDSIÓNEK	2,66 m ²
2. PRZEDPOKOJ	5,77 m ²
3. SALON + AN KUCHENNY	33,71 m ²
4. WC	2,82 m ²
PIĘTRO +1	
5. PRZEDPOKOJ	10,23 m ²
6. SYPIALNIA	10,44 m ²
7. SYPIALNIA	10,28 m ²
8. SYPIALNIA	16,61 m ²
9. ŁAZIENKA	4,86 m ²
10. PRAŁNIA	4,34 m ²

LOKAL NR 16 SKŁADA SIĘ Z CZTERECH IZB, PRZEDSIÓNKĄ, PRZEDPOKOJ, WC, ŁAZIENEK, PRAŁNI I GARAŻU




KASBUD SP. Z O. O.

ul. Brańców 27 lok. DA2 05-270 Marki
NIP: 1251657608 REGON: 367358533




A3creative design W. Banas S. Kujalsz Sp. J.

03-114 Warszawa ul. Krokwi 28/14
tel.: +48 503 022 980 e-mail: info@3a3d.pl

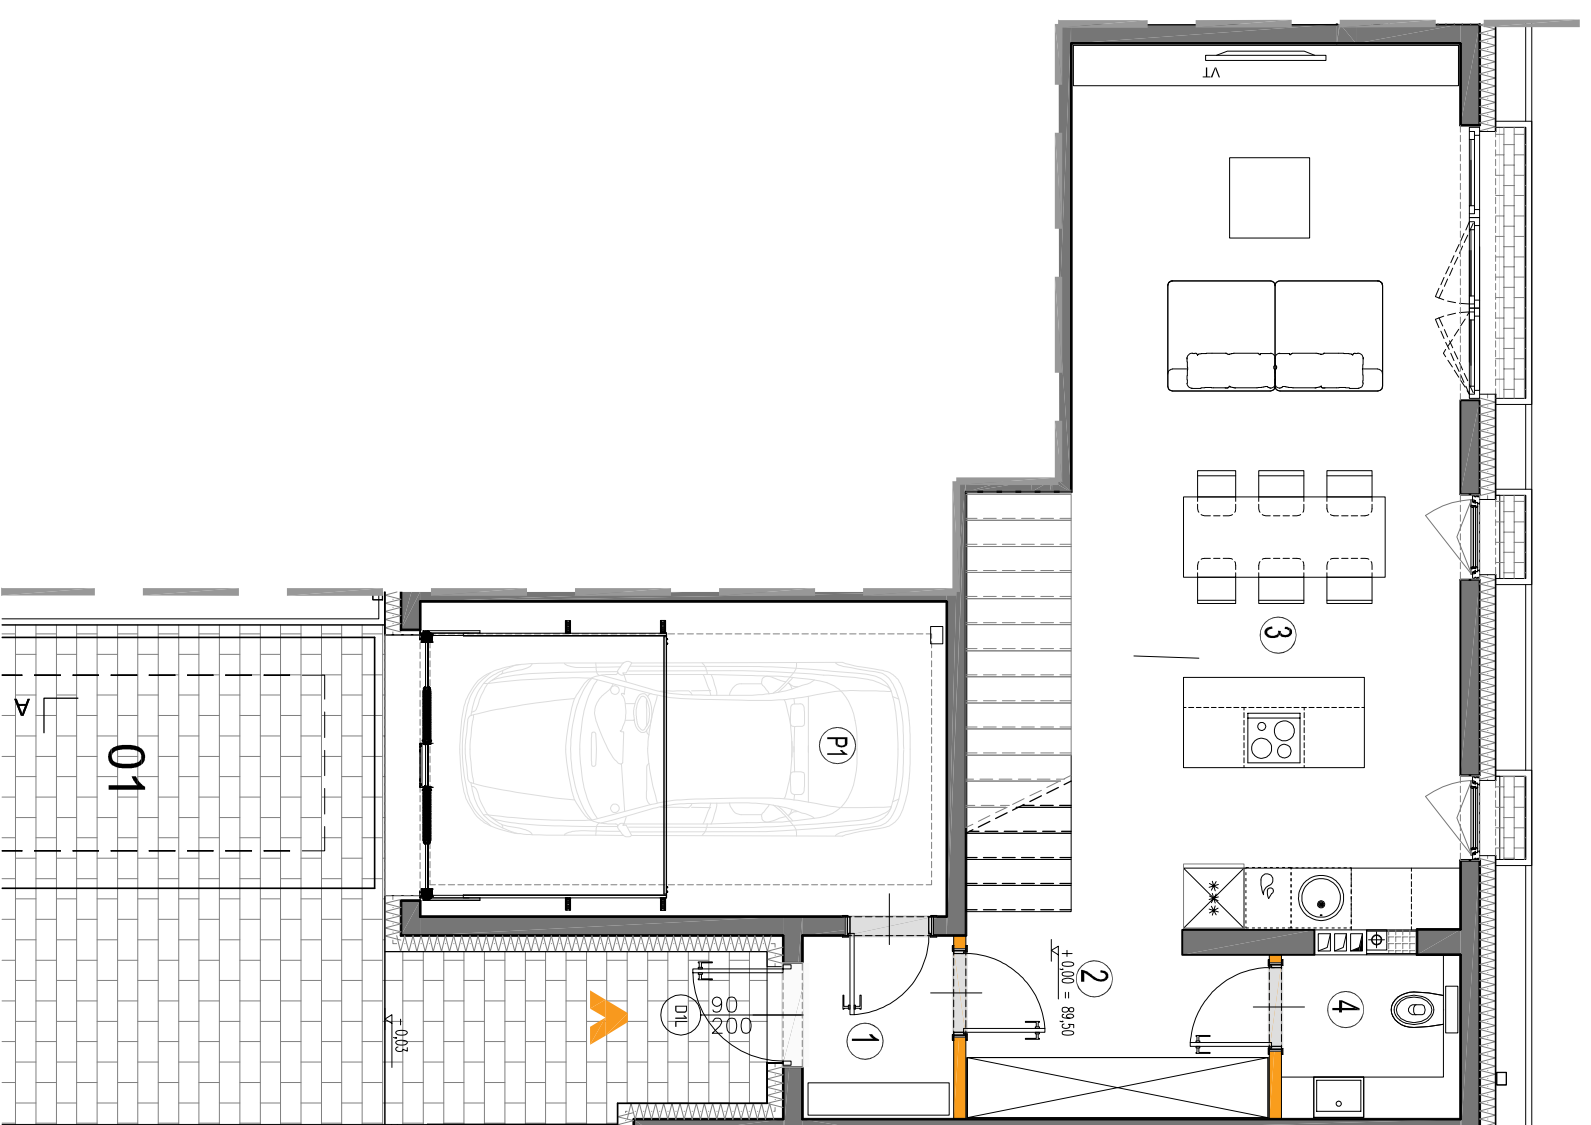

RZUT PARTERU

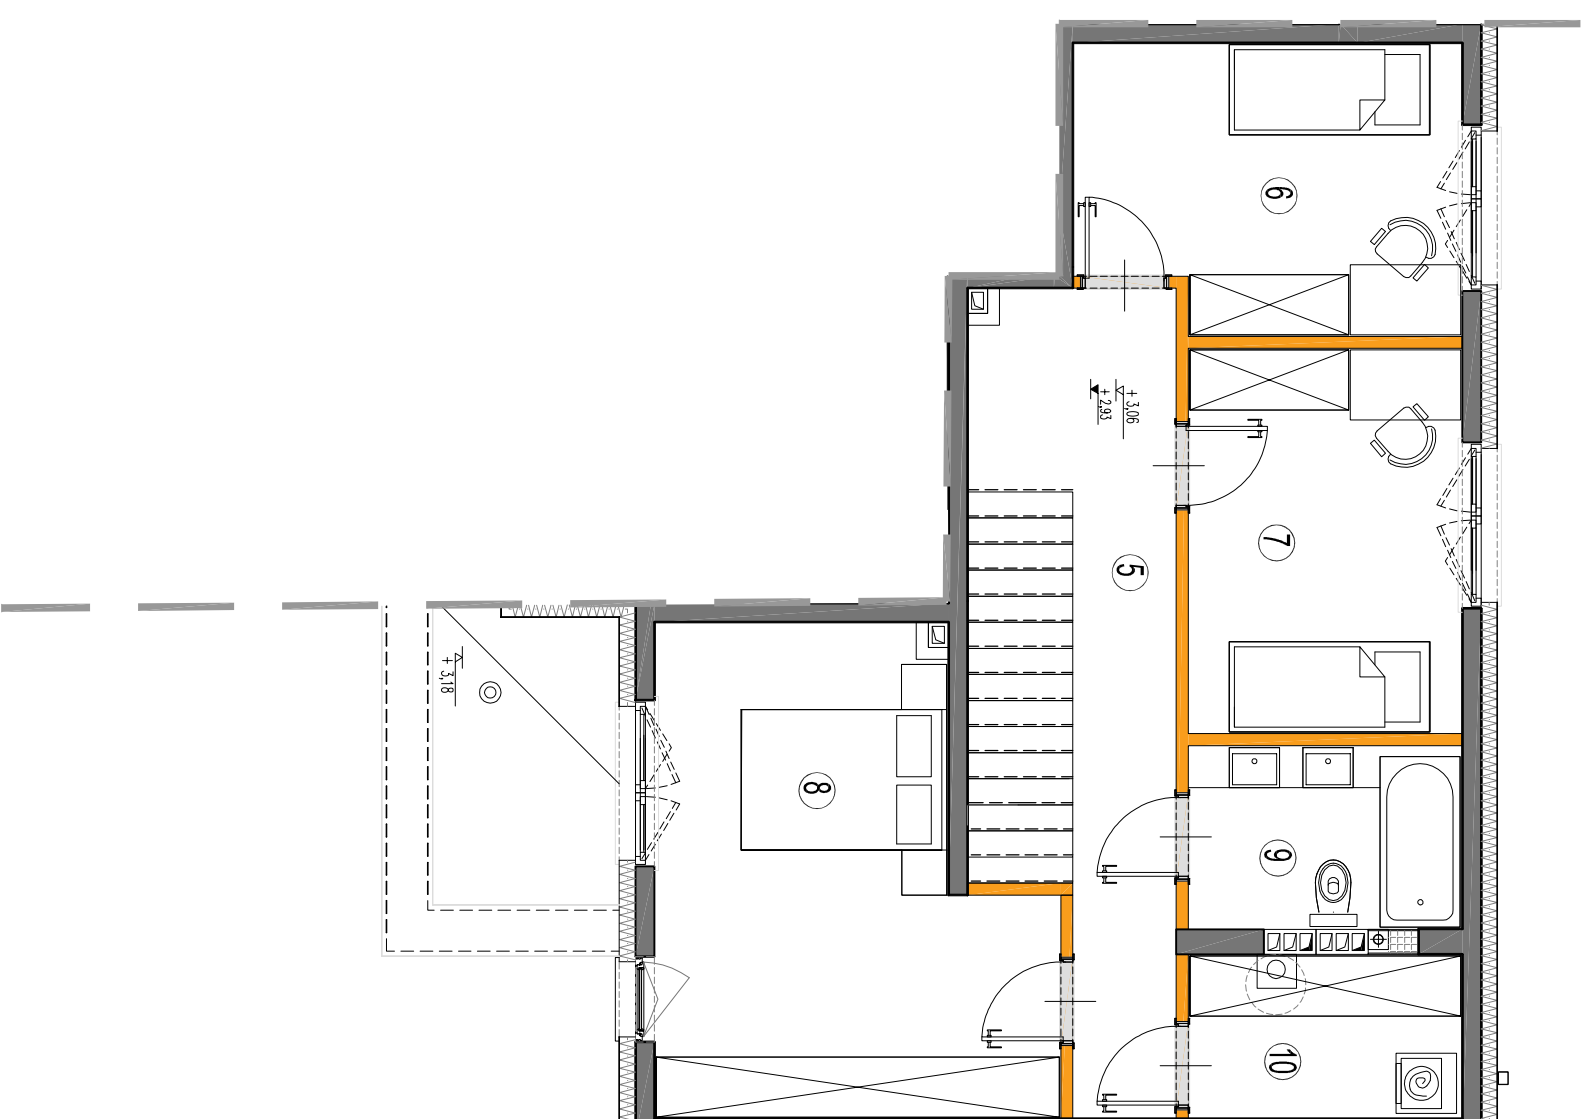

RZUT PIĘTRA +1

KARTA KATALOGOWA JEST ZAŁĄCZNIKIEM DO UMOWY.

Powierzchnia liczona wg normy PN-ISO 9896:2022-07 w sianie wykończonym. Suma powierzchni wszystkich pomieszczeń = powierzchnia użytkowa lokali. Wyimby podane są w sianie surowym. Wyimby i powierzchnie mogą ulec nieznaczny zmianom. Instalacje oraz urządzenia elektryczne, sanitarne i drzwi wewnętrzne nie stanowią wyposażenia lokali. Przedstawiono przykładowe rozmieszczenie urządzeń sanitarnych i kuchennych. Podlega pod posiadzi wykonanej ze szklely. Na wstawi wykończeniowe przewidziano Zcm. Zabrania się ingerencji w dalmny nosne budynku oraz szakdy instalacyjnej. Powierzchnia ogrodków lokalskich moze ulec nieznaczny zmianom. Fraha Wsklosz Zosaltie podnana po osaltaczyni Ochardow.

